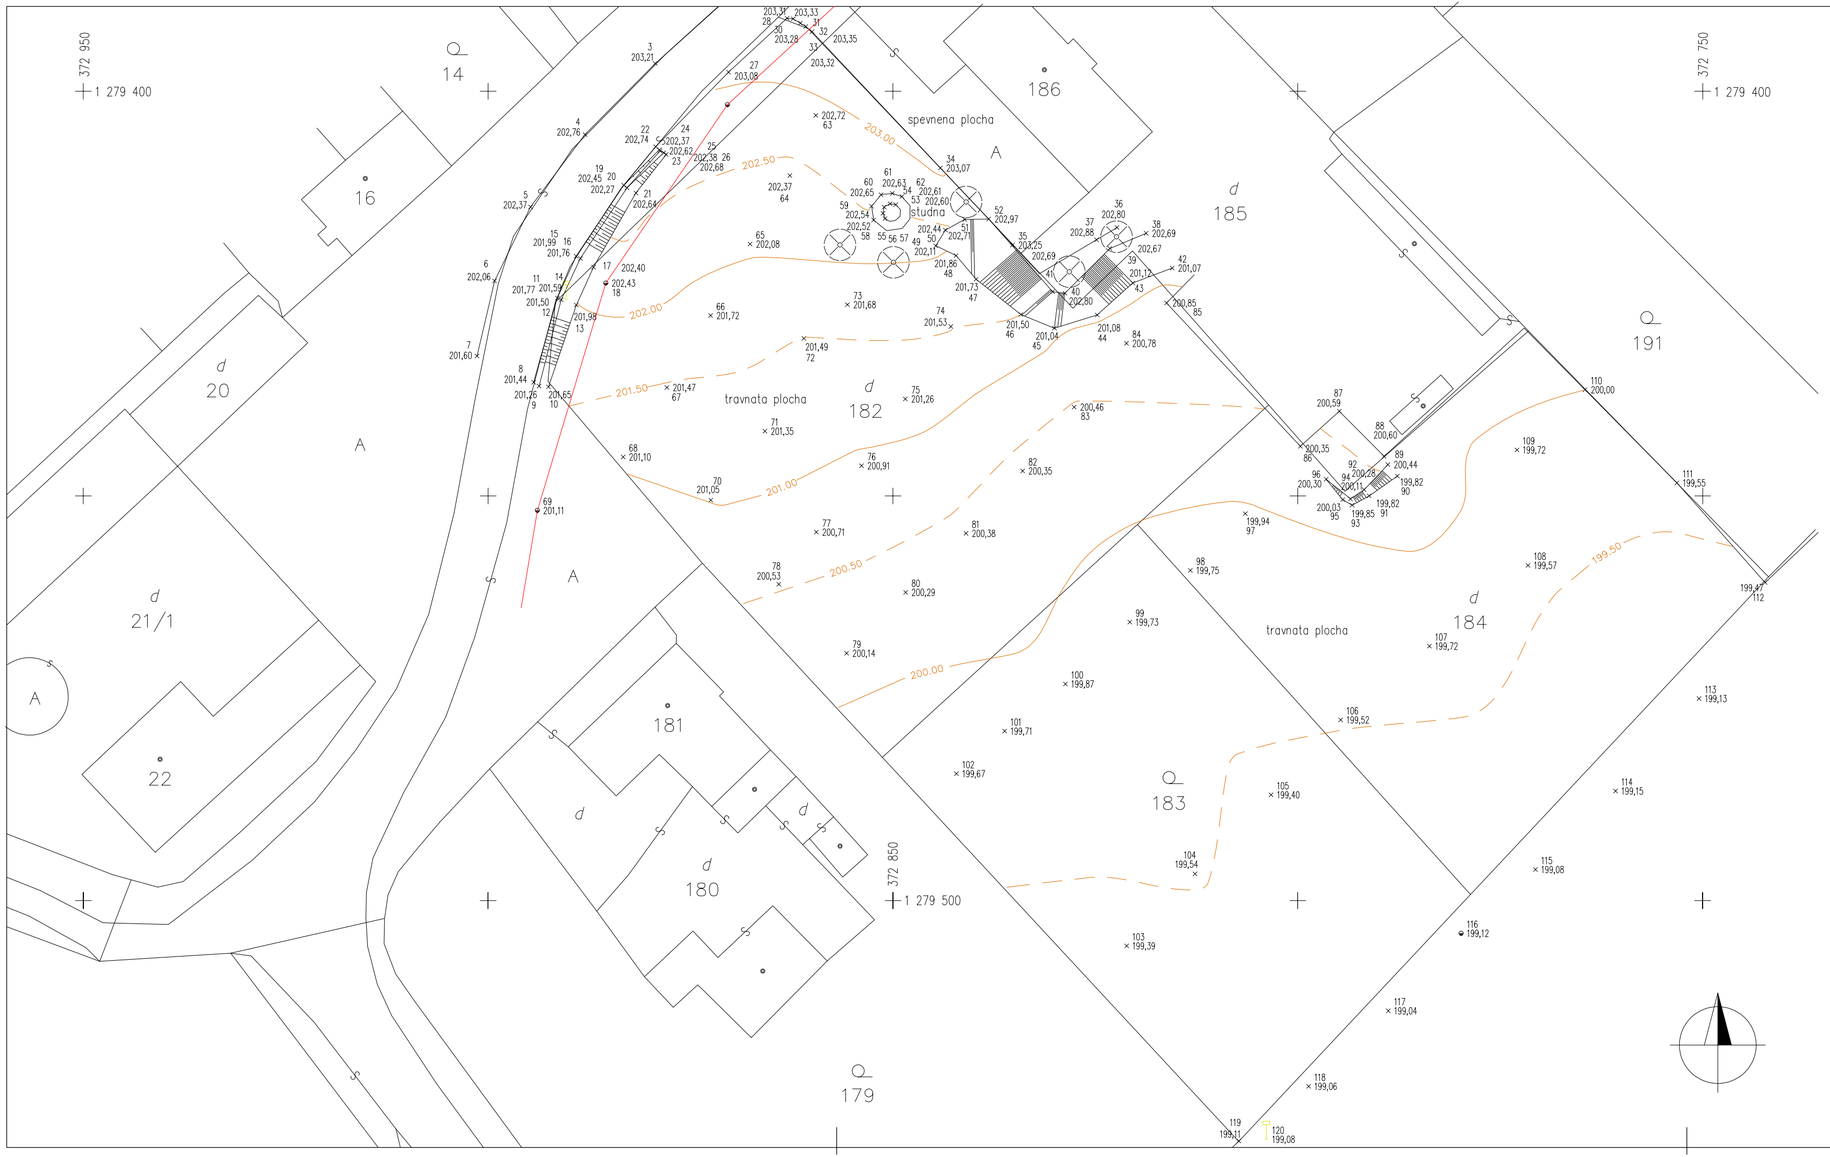


stav katastra

nadzemne elektricke vedenie

betonovy stlp

tycovy vyhladavaci znak – plyn

kanalizacna sachta

listnaty strom

PROJEKTOVÁ DOKUMENTÁCIA JE SÚČASŤOU ARCHITEKTONICKÉHO DIELA A PODLIEHA ZÁKONU O AUTORSKOM PRÁVE. PREZENTOVANÉ TECHNICKÉ VÝKRESY A VŠETKY TEXTOVÉ SÚČASTI PROJEKTU DEFINUJÚ DIELO, ALEBO JEHO ČASŤ. Z TOHO TITULU JE PROJEKT DUŠEVNÝM MAJETKOM AUTORA A PRETO POUŽÍVAŤ, ROZMNOŽOVAŤ A PUBLIKOVAŤ HO MOŽNO IBA SO SÚHLASOM AUTORA.

±0,000 = ... m n.m. (URČENÁ V REALIZÁCII)

PARC. Č.

ZODP. PROJEKTANT	Ing. arch. Katarína Križová	
Autor:	GEOMET REALITY s.r.o., LUČENEC	
VYPRACOVAL:	R. Bardossy	
STAVEBNÍK:	Obec Buzitka, Buzitka č. 126, 985 41 Šávoľ	
MIESTO STAVBY:	Okres: Lučenec, K. Ú.: Buzitka	

V&V - PROJEKT
Ing. Norbert Vass
Projektová a inžinierska činnosť v stavebníctve
Exnárova 420/51, 985 59 Vidiná
mobil: 0907738624
e-mail : ing.vassnorbert@gmail.com

STAVBA	**IBV BUZITKA**		FORMÁT: 3 x A4
			DÁTUM: 03.2024
ČASŤ	-		
PARCELA	CK/N 182, 183, 184, 191, 583	**ÚČEL** PROJEKT PRE ÚR	MIERKA: 1:500
OBSAH	Polohopis a výškopis riešeného územia		**VČ-3c**