
POZNÁMKA:

POČAS STAVEBNÝCH PRÁC V PLNOM ROZSAHU REŠPEKTOVAŤ NARIADENIE VLÁDY č. 339/2006 O OCHRANE ZDRAVIA PRED NEPRIAZNIVÝMI ÚČINKAMI HLUKU A VIBRÁCIÍ. PRED ZAHÁJENÍM VÝKOPOVÝCH PRÁC JE NUTNÉ OVERIŤ A VYTÝČIŤ VŠETKY JESTVUJÚCE INŽINIERSKE SIETE, PRIČOM KLADENIE REALIZOVAŤ V ZMYSLE STN 34 1050, 73 6005, 33 4050. PRI NEBEZPEČNÝCH SÚBEHOCH A KRIŽOVANIACH INŽ. SIETÍ VÝKOPY REALIZOVAŤ RUČNE. ODPÁJANIE A PRIPÁJANIE INŽINIER. SIETÍ REALIZOVAŤ SO SÚHLASOM MAJITEĽ'A A SPRÁVCOV INŽ. SIETÍ, ORGANIZÁCIOU K TOMU OPRÁVNENOU, V TERMÍNOCH NAPÄŤOVÝCH VÝLUK. PRI REALIZÁCII STAVBY MUSIA BYŤ DODRŽANÉ USTANOVENIA STN, ON A PREDMETNÉ TECHNOLOGICKÉ PREDPISY.

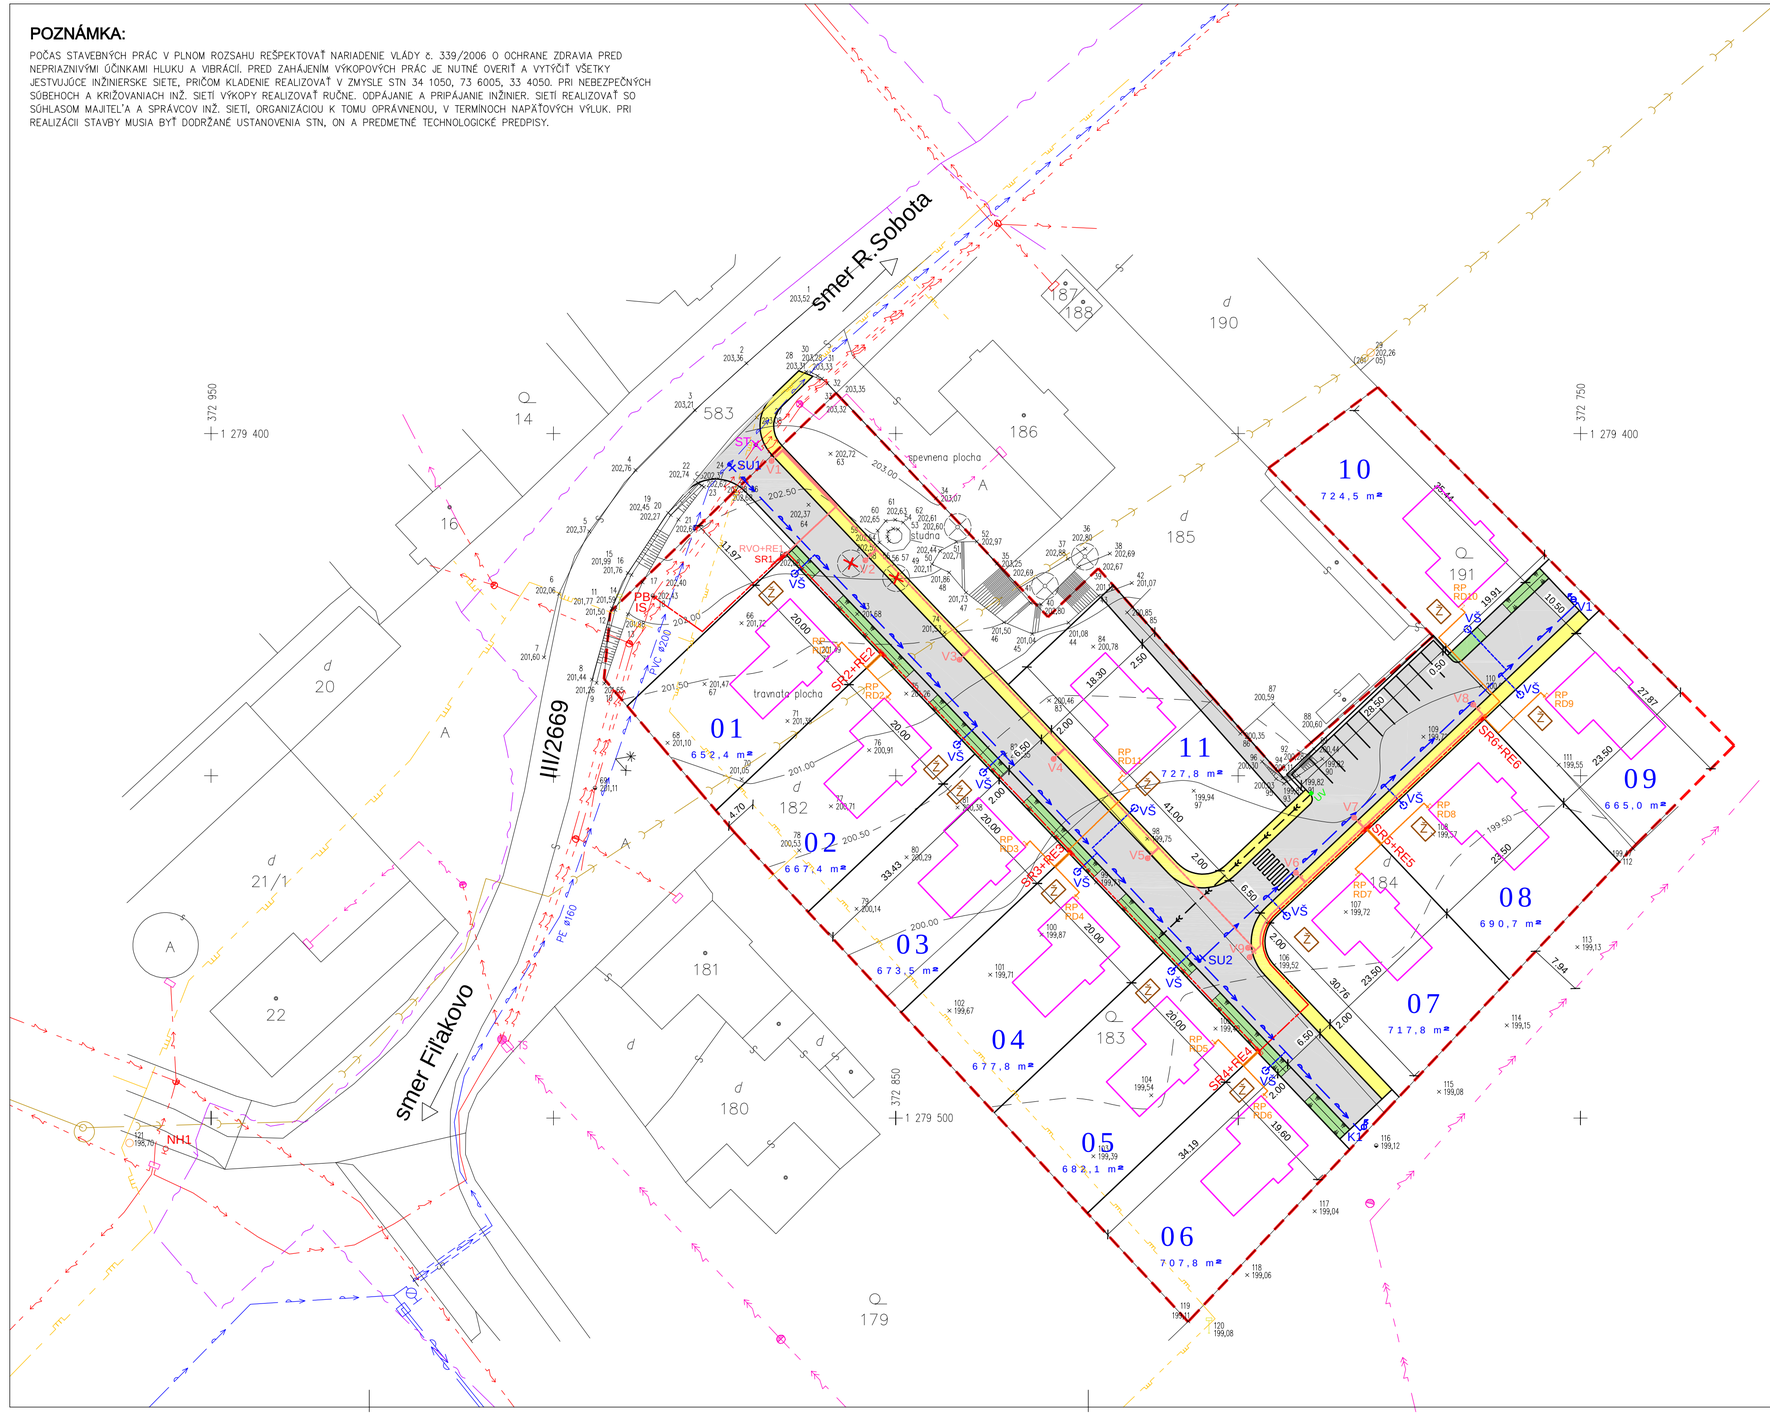

LEGENDA STÁVAJÚCICH SIETÍ:

- VEREJNÁ TLAKOVÁ KANALIZÁCIA
- VEREJNÝ VODOVOD
- VEREJNÝ STL PLYNOVOD
- VEREJNÉ TELEKOMUNIKAČNÉ VEDENIE
- VEREJNÉ VZDUŠNÉ VEDENIE VN
- VEREJNÉ VZDUŠNÉ VEDENIE NN

NH1 JESTV. POŽIARNY HYDRANT DN100

LEGENDA:

- HRANICA POZEMKU VO VLASTNÍCTVE INVESTORA
- STROMY NA VÝRUB – 2ks

SO–01 RODINNÉ DOMY – NERIEŠENÉ

Ž PREFABRIKOVANÉ ŽUMPY – SÚČASŤ R.D.

SO–02 VEREJNÝ VODOVOD

- NAVRHOVANÝ VEREJNÝ VODOVOD – PE100RC ⌀110 SDR17
- Ki NAVRHOVANÝ PODZEMNÝ HYDRANT DN80 (KALNÍK)
- Vi NAVRHOVANÝ NADZEMNÝ HYDRANT DN80 (VZDUŠNÍK)
- SUi SEKČNÝ UZÁVER – PRÍRUBOVÝ POSÚVAČ DN100

SO–03 VODOVODNÉ PRÍPOJKY

- NAVRHOVANÉ VODOVODNÉ PRÍPOJKY PE100RC ⌀32 SDR17
- VŠ VODOMERNÁ ŠACHTA PP ø/H – 1000/1000mm

SO–04 NN KÁBLOVÝ ROZVOD

- KÁBLOVÝ ROZVOD NN SIETE 2 x AYKY–J 4x120 mm2, Nové napájanie istiacej skrine SR1 káblom AYKY–J 4x180 mm2
- IS NOVÁ ISTIACA SKRIŇA SR1 S POISTKAMI PN1 3X 160 A, NAPÁJANIE KÁBLOM AYKY–J 4X180 mm2
- PB JESTV. PODPERNÝ BOD VEREJNEJ SIETE NN
- SRi ISTIACE ROZVODNÉ SKRINE
- REi ELEKTROMEROVÝ ROZVÁDZAČ RE PILIEROVÝ "P" – PRE PRIAME MERANIE
- NN PRÍPOJKOVÉ VEDENIE Z SR DO RP CYKY–J 5x10mm²
- RPi ROZVÁDZAČ POISTKOVÝ RODINNÉHO DOMU

SO–05 VEREJNÉ OSVETLENIE

- ROZVODY VEREJNÉHO OSVETLENIA AYKY–J 4x16mm² – MERANIE V RVO
- RVO ELEKTROMEROVÝ ROZVÁDZAČ RE PILIEROVÝ "P" – PRE VEREJNÉ OSVETLENIE, PRE PRIAME MERANIE
- VOi STL'P VEREJNÉHO OSVETLENIA VÝŠKY 6 m, LED SVIETIDLO 35W

SO–06 PRELOŽKA ELEKTROENERGETICKÉHO ROZVODNÉHO ZARIADENIA – DODÁVKA SSD

- ST ZRUŠENÝ STL'P NN VZDUŠNÉHO VEDENIA

SO–07 KOMUNIKÁCIE, CHODNÍKY + SO–08 NAPOJENIE POZEMKU INVESTORA NA III/2669

- PLOCHA DYNAMICKEJ DOPRAVY – VOZOVKA KRYT AC 11 O, PMB 45/80–75, I, STN EN 13108–1, 50MM
- PLOCHY NEMOTOROVEJ DOPRAVY–PEŠI CHODNÍK KRYT BETÓNOVÁ DLAŽBA, HR.60/80MM
- ODVODŇOVACÍ RIGOL
- UV NAVRHOVANÁ ULIČNÁ VPUST ø 425 Z MATERIÁLU PPr, VTOKOVÁ MREŽA D400 + KALOVÝ KOŠ
- PREPOJENIE VPUSTE S RIGOLOM PVC POTRUBÍM ⌀160mm SN8

Ing. arch. Katarína KRIŽOVÁ autorizovaný architekt

PROJEKTOVÁ DOKUMENTÁCIA JE SÚČASŤOU ARCHITEKTONICKÉHO DIELA A PODLIEHA ZÁKONU O AUTORSKOM PRÁVE. PREZENTOVANÉ TECHNICKÉ VÝKRESY A VŠETKY TEXTOVÉ SÚČASTI PROJEKTU DEFINUJÚ DIELO, ALEBO JEHO ČASŤ. Z TOHO TITULU JE PROJEKT DUŠEVNÝM MAJETKOM AUTORA A PRETO POUŽÍVAŤ, ROZMNOŽOVAŤ A PUBLIKOVAŤ HO MOŽNO IBA SO SÚHLASOM AUTORA.

PARÉ Č.

±0,000 = ... m n.m. (URČENÁ V REALIZÁCII)

ZODP. PROJEKTANT	Ing. arch. Katarína Križová
Autor:	Ing. Norbert Vass, Ing. Tibor Tóth
VYPRACOVAL:	Ing. Norbert Vass, Ing. Tibor Tóth
STAVEBNÍK:	Obec Buzitka, Buzitka č. 126, 985 41 Šávoľ
MIESTO STAVBY:	Okres: Lučenec, K. Ú.: Buzitka

V&V - PROJEKT
Ing. Norbert Vass
Projektová a inžinierska činnosť v stavebníctve
Exnárova 420/51, 985 59 Vidiná
mobil: 0907736624
e–mail: ing.vassnorbert@gmail.com

STAVBA	IBV BUZITKA		FORMÁT 8 x A4
			DÁTUM 03.2024
ČASŤ	-		
PARCELA	CK/N 182, 183, 184, 191, 583	ÚČEL PROJEKT PRE ÚR	
OBSAH	KOORDINAČNÁ SITUÁCIA		MIERKA 1:500
			VČ-4c