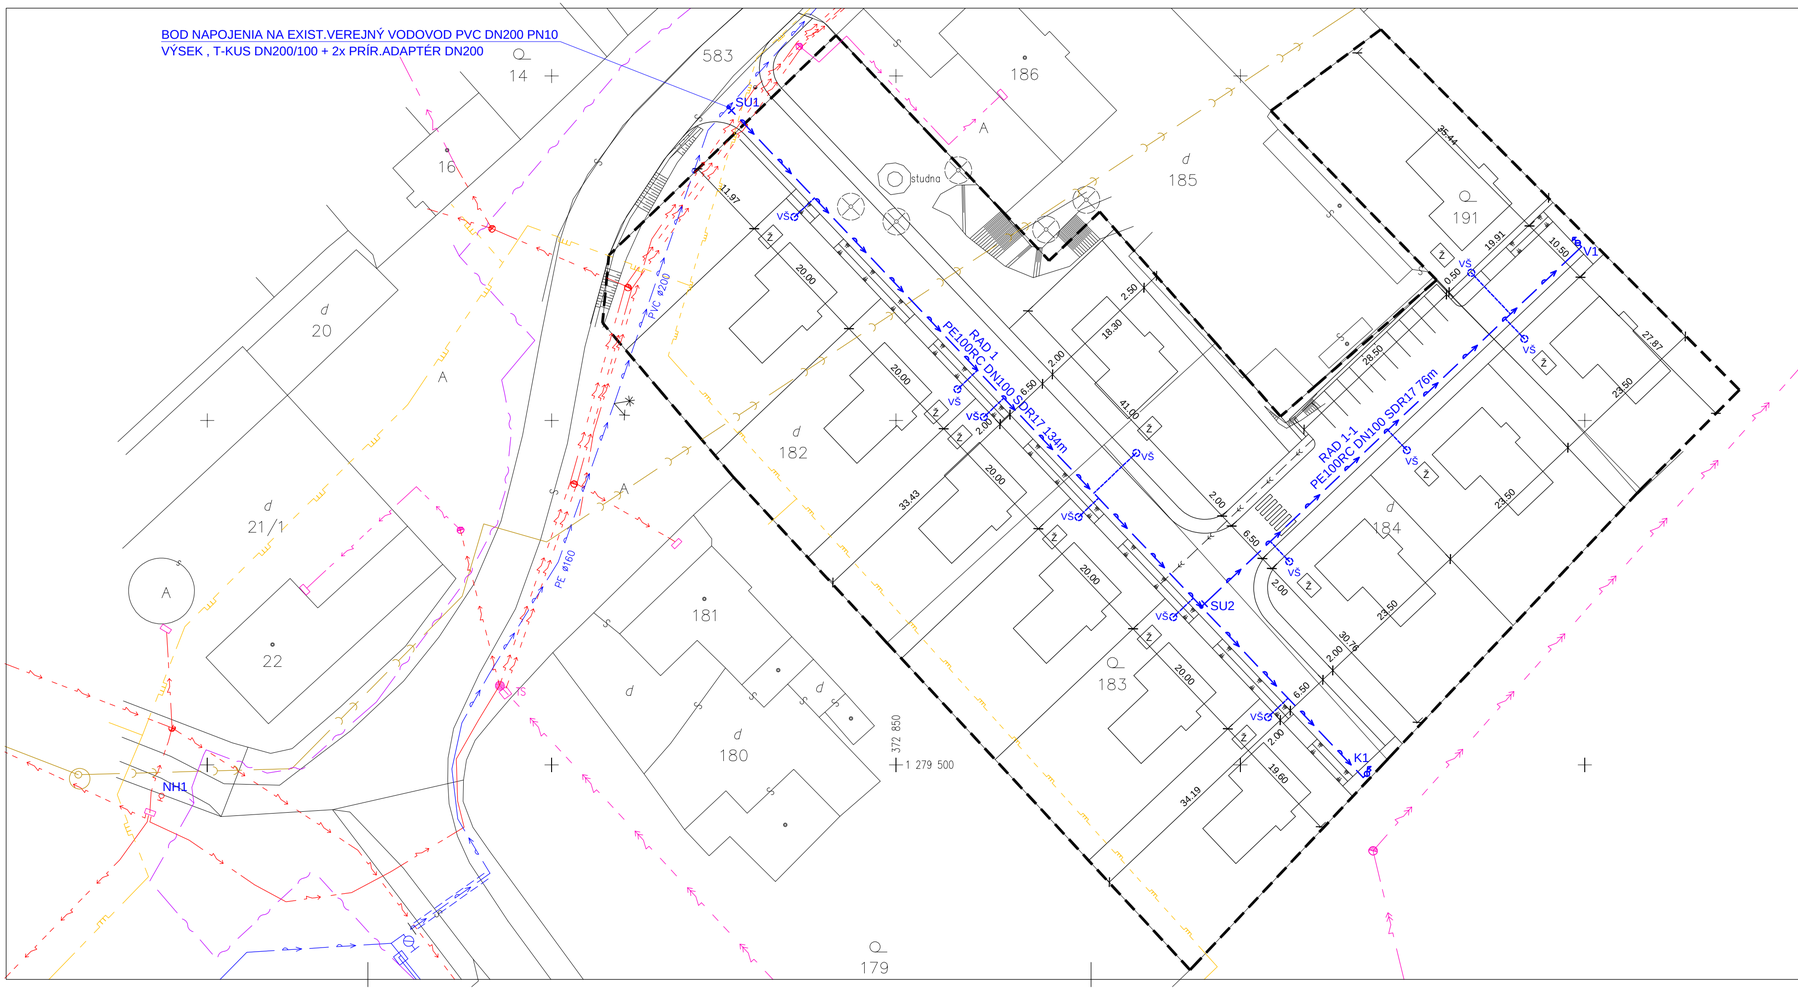


LEGENDA STÁVAJÚCICH SIETÍ:

- VEREJNÁ KANALIZÁCIA
- VEREJNÝ VODOVOD
- VEREJNÝ STL PLYNOVOD
- VEREJNÉ TELEKOMUNIKAČNÉ VEDENIE
- VEREJNÉ VZDUŠNÉ VEDENIE VN
- VEREJNÉ VZDUŠNÉ VEDENIE NN
- NH1 JESTV. POŽIARNY HYDRANT DN100

LEGENDA:

- HRANICA POZEMKU VO VLASTNÍCTVE INVESTORA
- SO-01 RODINNÉ DOMY – NERIEŠENÉ
- SO-02 VEREJNÝ VODOVOD
- NAVRHOVANÝ VEREJNÝ VODOVOD – PE100RC ø110 SDR17
- Ki NAVRHOVANÝ PODZEMNÝ HYDRANT DN80 (KALNÍK)
- Vi NAVRHOVANÝ NADZEMNÝ HYDRANT DN80 (VZDUŠNÍK)
- SUi SEKČNÝ UZÁVER – PRÍRUBOVÝ POSÚVAČ DN100
- SO-03 VODOVODNÉ PRÍPOJKY
- NAVRHOVANÉ VODOVODNÉ PRÍPOJKY PE100RC ø32 SDR17
- VŠ VODOMERNÁ ŠACHTA PP ø/H – 1000/1000mm

Ing. arch. Katarína KRIŽOVÁ autorizovaný architekt

PARÉ Č.

PROJEKTOVÁ DOKUMENTÁCIA JE SÚČASŤOU ARCHITEKTONICKÉHO DIELA A PODLIEHA ZÁKONU O AUTORSKOM PRÁVE. PREZENTOVANÉ TECHNICKÉ VÝKRESY A VŠETKY TEXTOVÉ SÚČASTI PROJEKTU DEFINUJÚ DIELO, ALEBO JEHO ČASŤ. Z TOHO TITULU JE PROJEKT DUŠEVNÝM MAJETKOM AUTORA A PRETO POUŽÍVAŤ, ROZMNOŽOVAŤ A PUBLIKOVAŤ HO MOŽNO IBA SO SÚHLASOM AUTORA.

±0,000 = ... m n.m. (URČENÁ V REALIZÁCII)

ZODP. PROJEKTANT	Ing. arch. Katarína Križová	V&V - PROJEKT Ing. Norbert Vass	
Autor:	Ing. Norbert Vass, Ing. Tibor Tóth	Projektová a inžinierska činnosť v stavebníctve	
VYPRACOVAL:	Ing. Peter Molnár	Exnárova 420/51, 985 59 Vidiná mobil: 0907738624 e-mail : ing.vassnorbert@gmail.com	
STAVEBNÍK:	Obec Buzitka, Buzitka č. 126, 985 41 Sávoľ		
MIESTO STAVBY:	Okres: Lučenec, K. Ú.: Buzitka		
STAVBA	**IBV BUZITKA**	FORMÁT	4 x A4
		DÁTUM	03.2024
ČASŤ	SO-02 VEREJNÝ VODOVOD SO-03 VODOVODNÉ PRÍPOJKY		
PARCELA	CK/N 182, 183, 184, 191, 583	**ÚČEL** PROJEKT PRE ÚR	
OBSAH	SITUÁCIA	MIERKA	1:500
		VČ-5c	