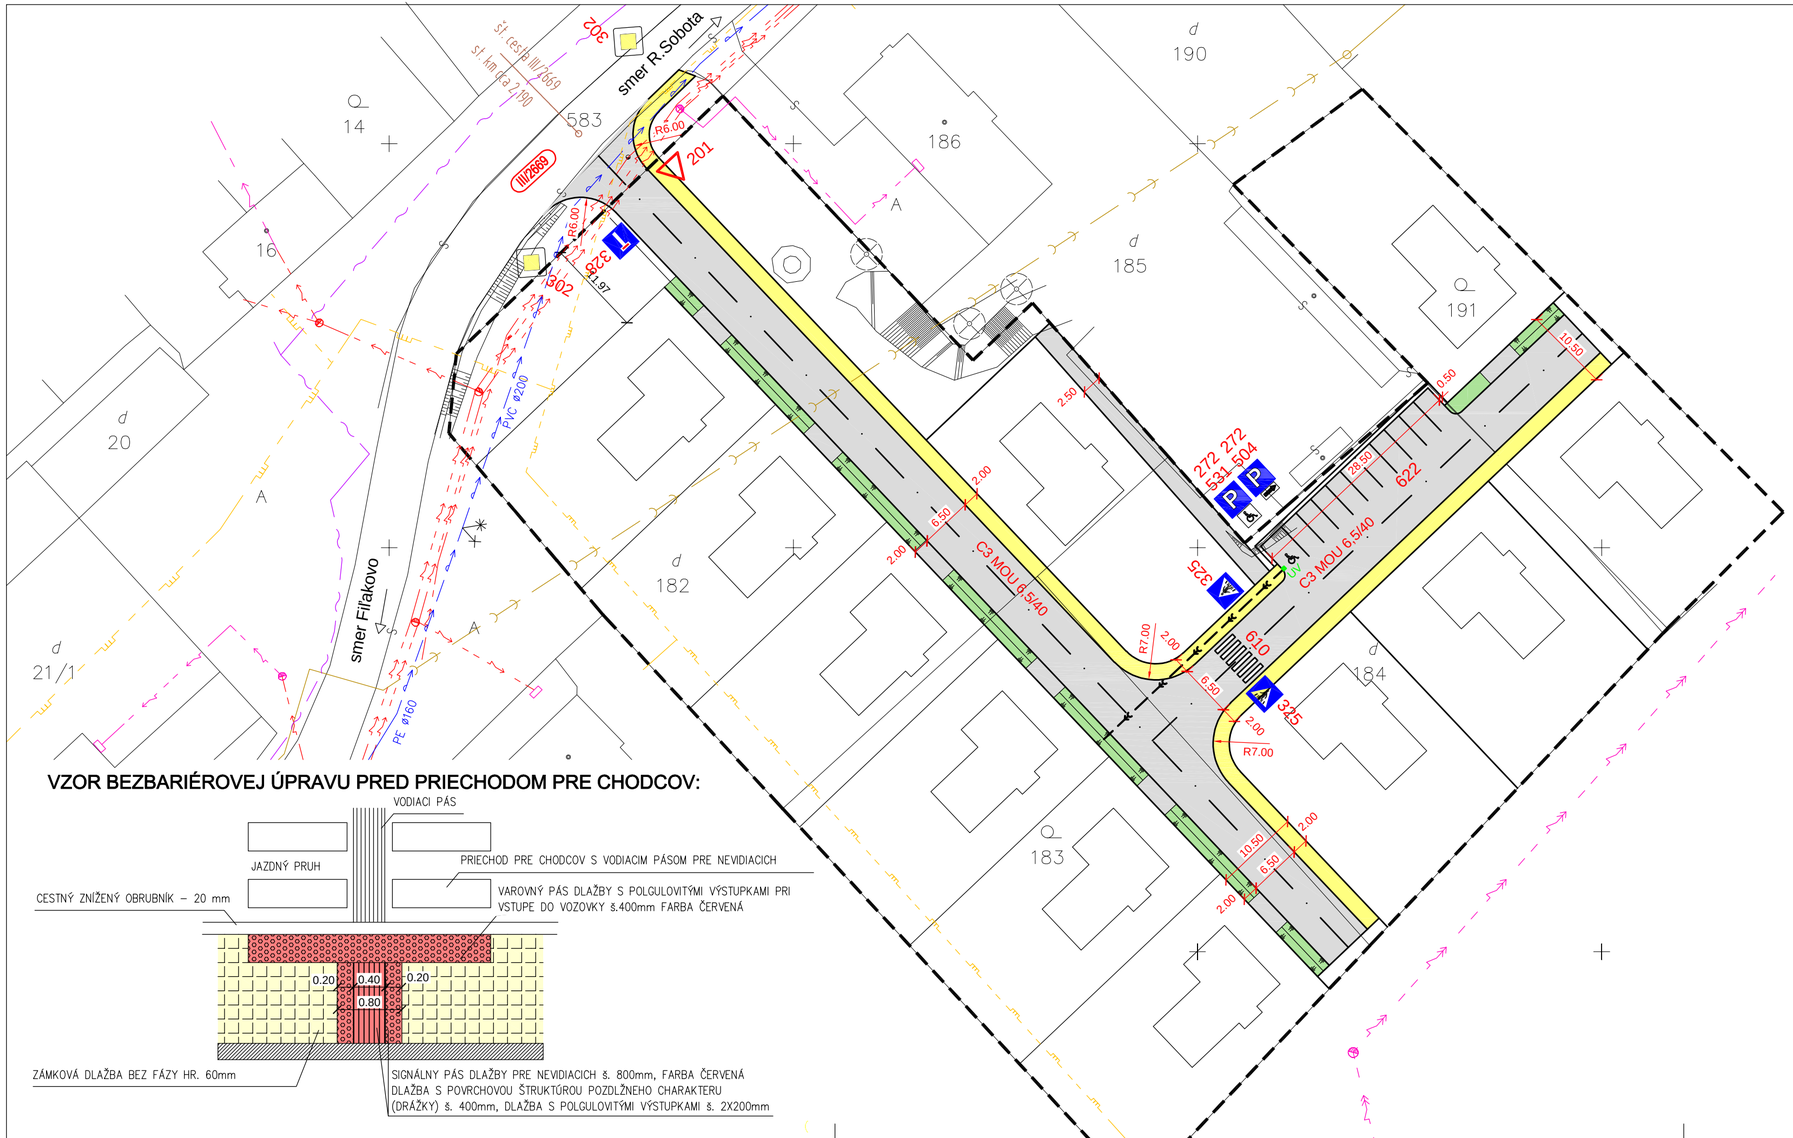


LEGENDA:

- HRANICA POZEMKU VO VLASTNÍCTVE INVESTORA
- SO-07 KOMUNIKÁCIE, CHODNÍKY + SO-08 NAPOJENIE POZEMKU INVESTORA NA III/2669
- PLOCHA DYNAMICKEJ DOPRAVY – VOZOVKA
  KRYT AC 11 O, PMB 45/80–75, I, STN EN 13108–1, 50MM
- PLOCHY NEMOTOROVEJ DOPRAVY–PEŠÍ CHODNÍK
  KRYT BETÓNOVÁ DLAŽBA, HR.60/80MM
- ODVODŇOVACÍ RIGOL
- UV NAVRHOVANÁ ULIČNÁ VPUST ø 425 Z MATERIÁLU PPr, VTOKOVÁ MREŽA D400 + KALOVÝ KÔŠ
- PREPOJENIE VPUSTE S RIGOLOM PVC POTRUBÍM ø160mm SN8

LEGENDA DOPRAVNÝCH ZNAČIEK:

- 201 – DAJ PREDNOSŤ V JAZDE! – 1 KS
- 328 – SLEPÁ CESTA – 1 KS
- 325 – PRIECHOD PRE CHODCOV – 2 KS
- 272 – PARKOVANIE – 2 KS
- 531 – OZNAČENIE VYHRADENÉHO PARKOVCIEHO MIESTA PRE OSOBU S TELESNÝM POSTIHNUTÍM – 1 KS
- 504 – SMER PLATNOSTI – 1 KS
- 302 – HLAVNÁ CESTA – 2 KS
- 610 – PRIECHOD PRE CHODCOV S VODIACIM PÁSOM PRE NEVIDIACICH – 3 KS
  +VAROVNÝ PÁS PRE NEVIDIACICH PRED PRIECHODOM PRE CHODCOV
  +SIGNÁLNY PÁS PRE NEVIDIACICH NA CHODNÍKU PRED PRIECHODOM PRE CHODCOV
- 622 – PARKOVACIE MIESTA
  +VYHRADENÉ MIESTO PRE OSOBU S TELESNÝM POSTIHNUTÍM – 1 KS

VZOR BEZBARIÉROVEJ ÚPRAVU PRED PRIECHODOM PRE CHODCOV:

Ing. arch. Katarína KRIŽOVÁ autorizovaný architekt

PARC. Č.

PROJEKTOVÁ DOKUMENTÁCIA JE SÚČASŤOU ARCHITEKTONICKÉHO DIELA A PODLIEHA ZÁKONU O AUTORSKOM PRÁVE. PREZENTOVANÉ TECHNICKÉ VÝKRESY A VŠETKY TEXTOVÉ SÚČASTI PROJEKTU DEFINUJÚ DIELO, ALEBO JEHO ČASŤ. Z TOHO TITULU JE PROJEKT DUŠEVNÝM MAJETKOM AUTORA A PRETO POUŽÍVAT, ROZMNOŽOVAŤ A PUBLIKOVAŤ HO MOŽNO IBA SO SÚHLASOM AUTORA.

±0,000 = ... m n.m. (URČENÁ V REALIZÁCII)

ZODP. PROJEKTANT	Ing. arch. Katarína Križová
Autor:	Ing. Norbert Vass, Ing. Tibor Tóth
VYPRACOVAL:	Ing. Jozef Chrenšč
STAVEBNÍK:	Obec Buzitka, Buzitka č. 126, 985 41 Šávoľ
MIESTO STAVBY:	Okres: Lučenec, K. Ú.: Buzitka

V&V - PROJEKT
Ing. Norbert Vass
Projektová a inžinierska činnosť v stavebníctve
Exnárova 420/51, 985 59 Vidiná
mobil: 0907738624
e-mail : ing.vassnorbert@gmail.com

STAVBA	**IBV BUZITKA**	FORMÁT	3 x A4
		DÁTUM	03.2024
ČASŤ	SO-07 KOMUNIKÁCIE, CHODNÍKY SO-08 NAPOJENIE POZEMKU INVESTORA NA III/2669		
PARCELA	CK/N 182, 183, 184, 191, 583		
OBSAH	SITUÁCIA	**ÚČEL** PROJEKT PRE ÚR	MIERKA 1:500
			VČ-7c