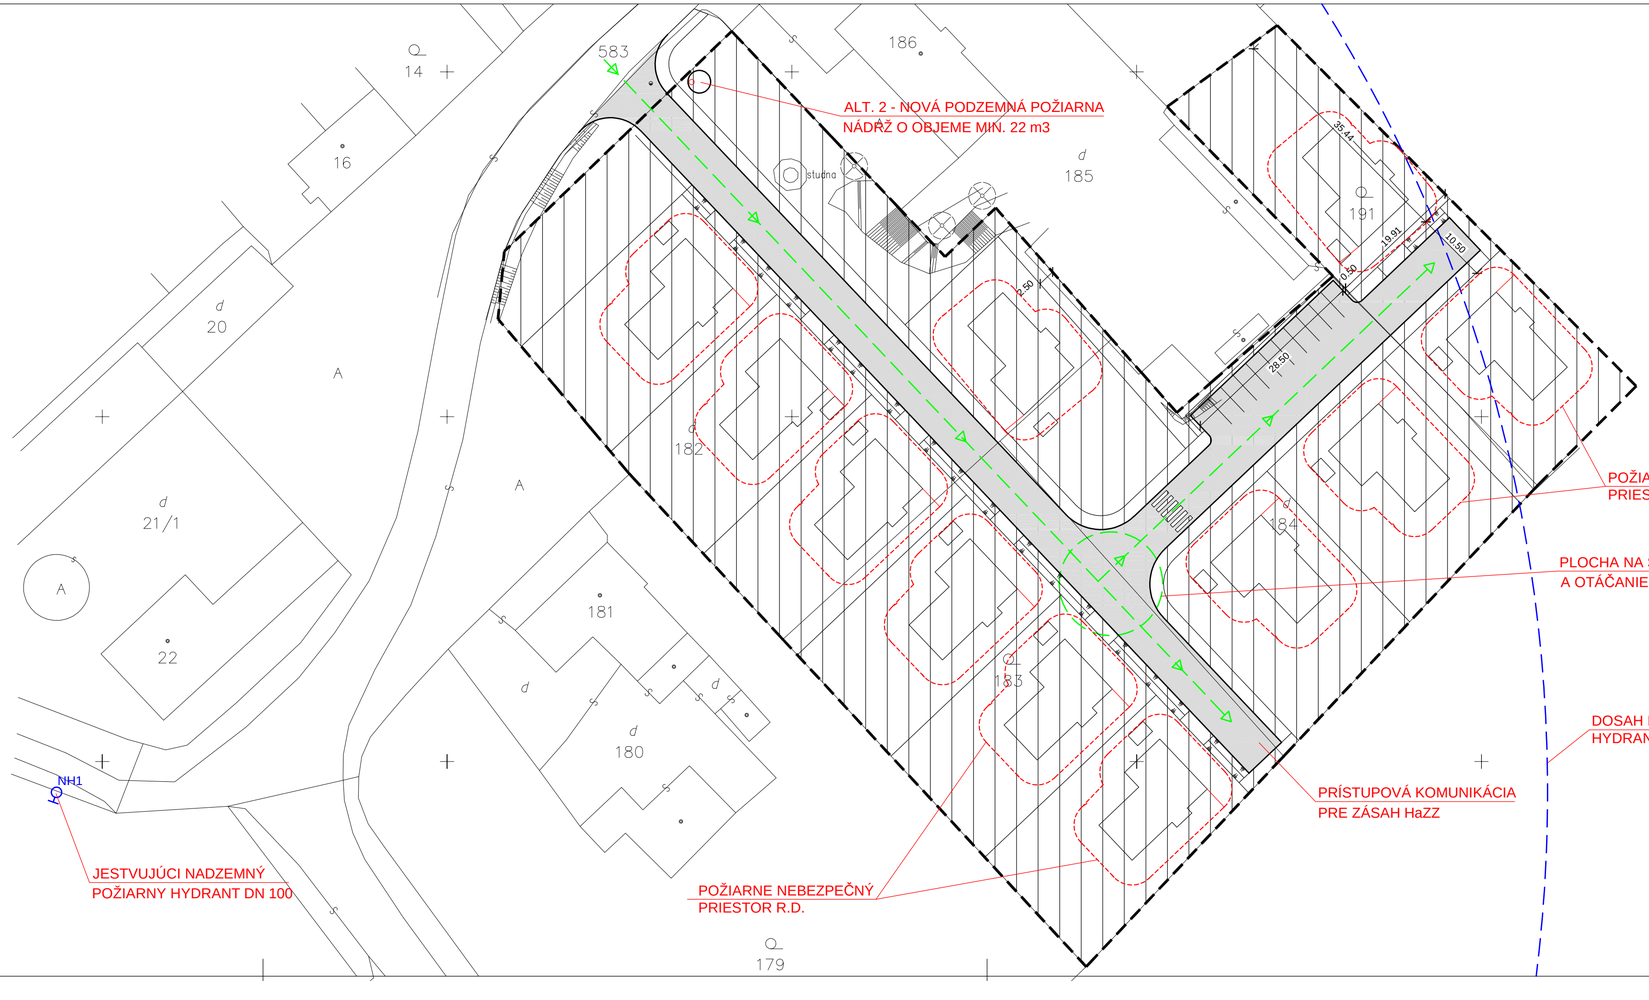



## LEGENDA POUŽITÝCH ZNAČIEK:

- NAVRHOVANÁ MIESTNA KOMUNIKÁCIA
- RIEŠENÁ OBYTNÁ ZÓNA
- NH1 — JESTVUJÚCI NADZEMNÝ POŽIARNY HYDRANT DN 100
- POŽIARNE NEBEZPEČNÝ PRIESTOR R.D.

Ing. arch. Katarína KRIŽOVÁ autorizovaný architekt

PROJEKTOVÁ DOKUMENTÁCIA JE SÚČASŤOU ARCHITEKTONICKÉHO DIELA A PODLIEHA ZÁKONU O AUTORSKOM PRÁVE. PREZENTOVANÉ TECHNICKÉ VÝKRESY A VŠETKY TEXTOVÉ SÚČASTI PROJEKTU DEFINUJÚ DIELO, ALEBO JEHO ČASŤ. Z TOHO TITULU JE PROJEKT DUŠEVNÝM MAJETKOM AUTORA A PRETO POUŽÍVAŤ, ROZMNOŽOVAŤ A PUBLIKOVAŤ HO MOŽNO IBA SO SÚHLASOM AUTORA.

PARÉ Č.

±0,000 = ..... m n.m. (URČENÁ V REALIZÁCII)

| | |
|---|---|
| ZODP. PROJEKTANT | Ing. arch. Katarína Križová |
| Autor: | Ing. Norbert Vass, Ing. Tibor Tóth |
| ŠPECIALISTA PO: | Ing. Miroslav Molnár |
| STAVEBNÍK: | Obec Buzitka, Buzitka č. 126, 985 41 Šávoľ |
| MIESTO STAVBY: | Okres: Lučenec, K. Ú.: Buzitka |

V&V - PROJEKT
Ing. Norbert Vass
Projektová a inžinierska činnosť v stavebníctve
Exnárova 420/51, 985 59 Vidiná
mobil: 0907738624
e-mail : inovassnorbert@gmail.com

| | | | |
|---|---|---|---|
| STAVBA | **IBV BUZITKA** | | FORMÁT: 4 x A4 |
| | | | DÁTUM: 03.2024 |
| ČASŤ | SO-02 VEREJNÝ VODOVOD, SO-03 VODOVODNÉ PRÍPOJKY | | |
| PARCELA | CK/N 182, 183, 184, 191, 583 | **ÚČEL** PROJEKT PRE ÚR | |
| OBSAH | Situácia protipožiarnej bezpečnosti stavby | | MIERKA: 1:500 |
| | | | **VČ-8c** |